

**Arrêté temporaire de circulation**

**MOULIN DE LA GOBINIERE (BEAUPREAU)**

Le Maire de la Commune de Beaupréau-en-Mauges,

IVU le Code général des collectivités territoriales et notamment les articles L. 2213-1 à L. 2213-6,

VU le Code de la route et notamment les articles R. 411-8, R. 411-21-1, R. 413-1, R. 417-9 et R. 417-10,

VU l'Instruction interministérielle sur la signalisation routière et notamment le livre 1, 4ème partie, signalisation de prescription,

VU le code de la route et notamment les articles R110-1, R110-2, R 110-3, R 411-5, R 411-8, R 411-25, R 415-6,

VU la demande par laquelle **CIRCET demeurant 75 rue Pierre Arnaud 44200 VAIR-SUR-LOIRE représentée par Monsieur David PAILLUSSON** - demande l'autorisation d'occuper temporairement le domaine public.,

**CONSIDÉRANT** que des travaux de **plantation appuis télécom** rendent nécessaire d'arrêter la réglementation appropriée du stationnement et de la circulation, afin d'assurer la sécurité des usagers, **du 01/09/2025 au 30/09/2025 MOULIN DE LA GOBINIERE (BEAUPREAU)**,

**ARRÊTE**

**ARTICLE 1**

À compter du 01/09/2025 et jusqu'au 30/09/2025, les prescriptions suivantes s'appliquent MOULIN DE LA GOBINIERE (BEAUPREAU) (Beaupréau-en-Mauges) :

- Le stationnement des véhicules est interdit. Le non-respect des dispositions prévues aux alinéas précédents est considéré comme dangereux au sens de l'article R. 417-9 du code de la route et passible de mise en fourrière immédiate ;
- Un rétrécissement de chaussée, compte tenu d'un empiètement temporaire sur une partie de la chaussée, entraîne une modification des conditions de circulation. La vitesse des véhicules est limitée à 30 km/h. La circulation est alternée par B15+C18.

**ARTICLE 2 - SIGNALISATION**

La signalisation réglementaire conforme aux dispositions de l'Instruction Interministérielle sur la signalisation routière sera mise en place par le demandeur, CIRCET.

**ARTICLE 3 - CHARGES D'EXECUTION**

De l'exécution du présent arrêté qui sera publié et affiché conformément à la réglementation en vigueur.

Fait à Beaupréau-en-Mauges, le 07 août 2025

Le Maire de la Commune de Beaupréau-en-Mauges

Franck AUBIN



**DIFFUSION:**

- CIRCET
- BRANGEON
- HDV
- Pompier de La Poitevinière
- Mairie Beaupréau

**ANNEXES:**

**PLAN**

Conformément aux dispositions du Code de justice administrative, le présent arrêté pourra faire l'objet d'un recours contentieux devant le tribunal administratif compétent ou sur internet, à l'adresse [www.telerecours.fr](http://www.telerecours.fr); dans un délai de deux mois à compter de sa date de notification ou de publication.

Conformément aux dispositions de la loi n°2018-493 du 20 juin 2018 relative à la protection des données personnelles, le bénéficiaire est informé qu'il dispose d'un droit d'accès, de rectification, d'effacement ou de demande de limitation de traitement des données qu'il peut exercer, pour les informations le concernant, auprès de la collectivité signataire du présent document.



**ANFI-PRO-BPREA14 - BEAUPREAU EN MAUGES - LE MOULIN DE LA GOBINIERE - PGA-1.0**

**Commune:** BBEAUPREAU EN MAUGES 49023

**Nom du projet:** BPREA14 - BEAUPREAU EN MAUGES - LE MOULIN DE LA GOBINIERE

**Adresse:** Le Moulin de la Gobinière

INTERLOCUTEURS	Nom	Téléphone	Courriel
Maître d'oeuvre:	LUMIERE		
Bureau d'étude:	CIRCET		
Entreprise de travaux:	CIRCET		

Indice:	Modification:	Date:	Réalisé:	Vérfié:
1	Création	05/08/2025		


Bureau d'étude



**Echelle:**  
1/5

**Statut :**  
PRO

**page**  
1/3

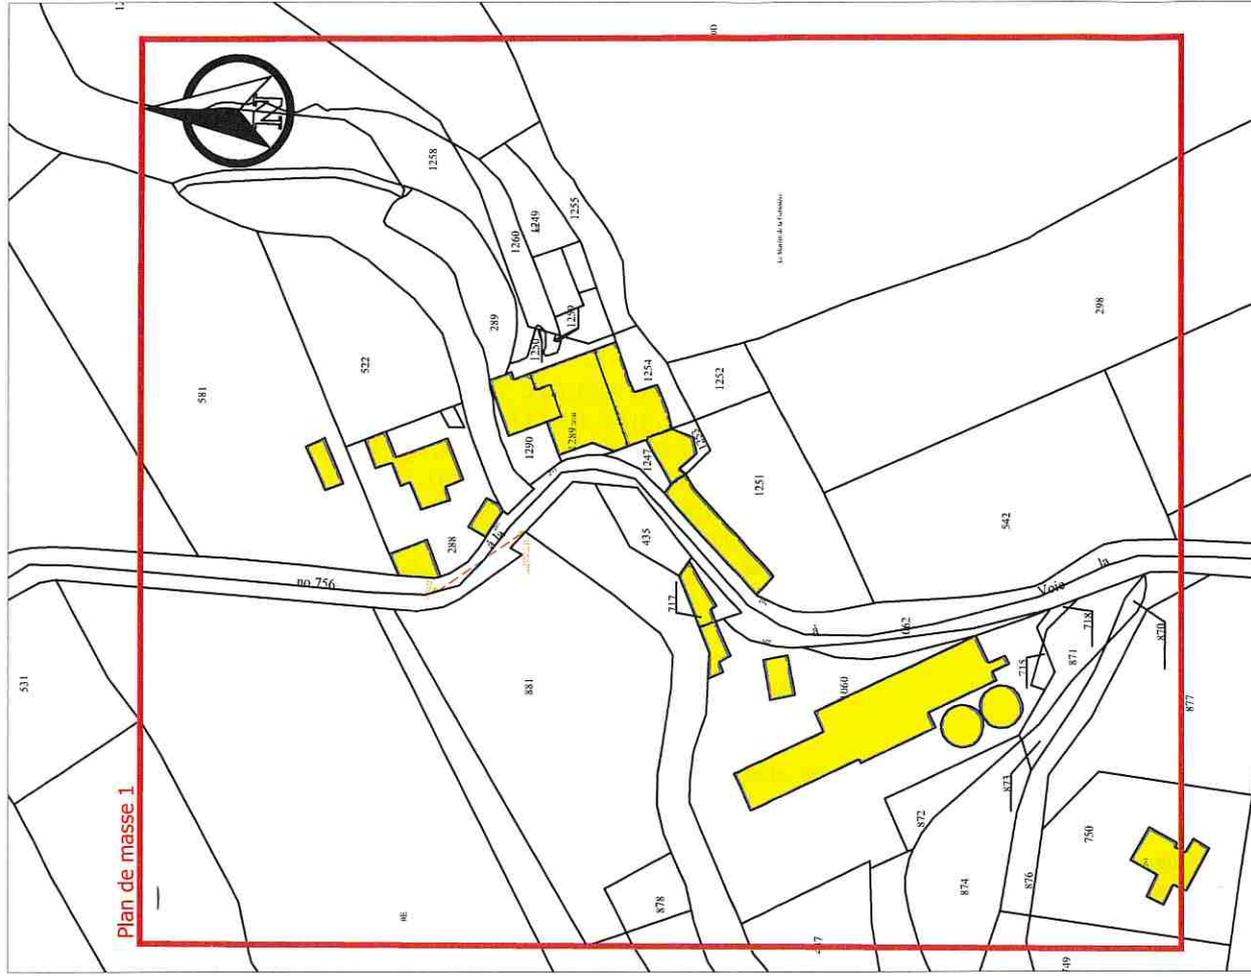

Légende


- █ ZONE DE PROJET
- █ RESEAU BT ENEDIS
- █ RESEAU ORANGE / ANFI

Plan de situation

# Plan de masse 1



0E


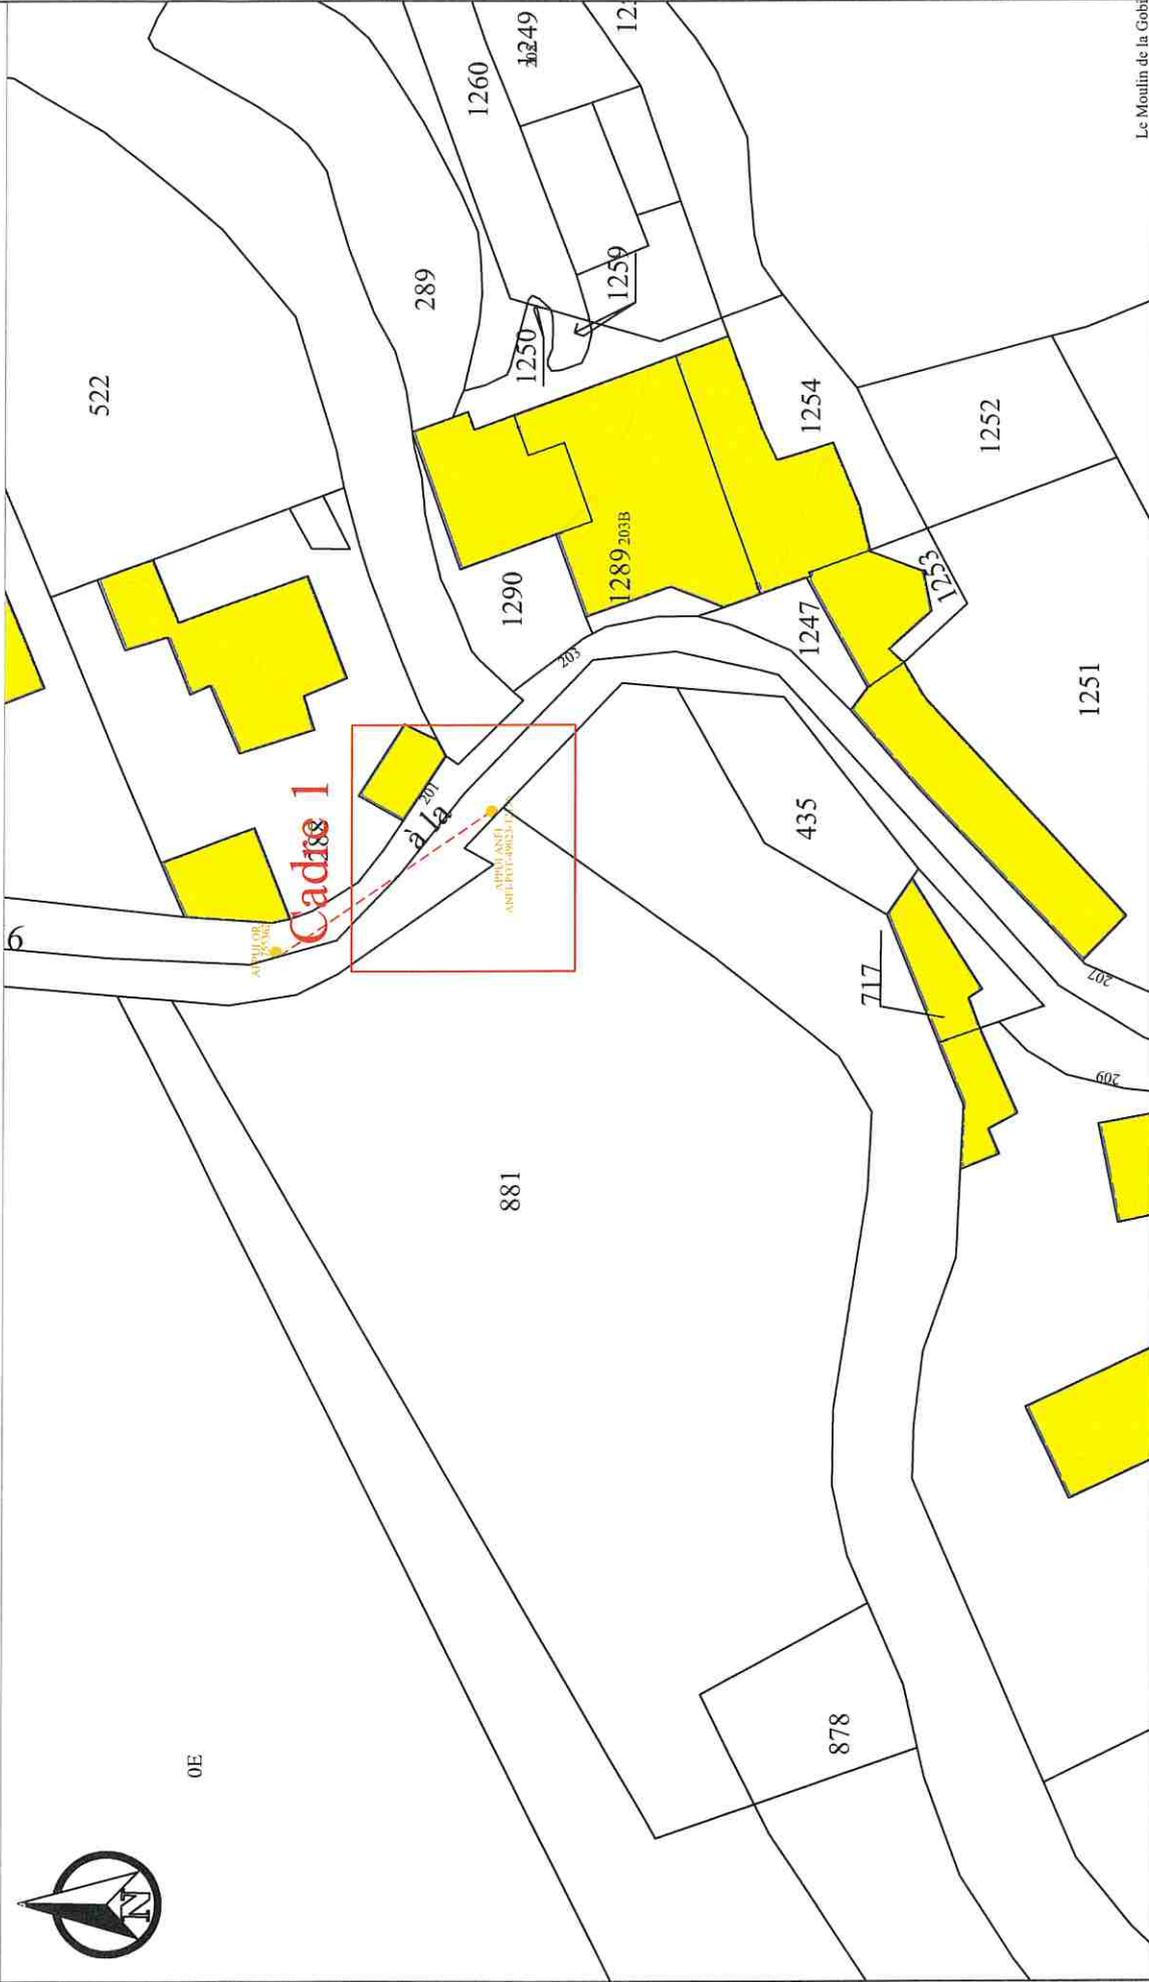


Le Moulin de la Gobe

Format: A3 Paysage

Echelle: 2:1

Date d'impression: 05/08/2025

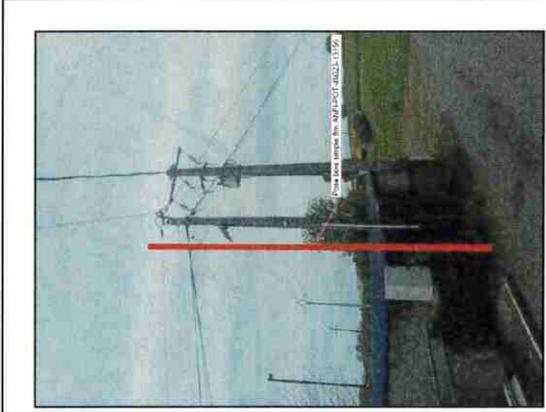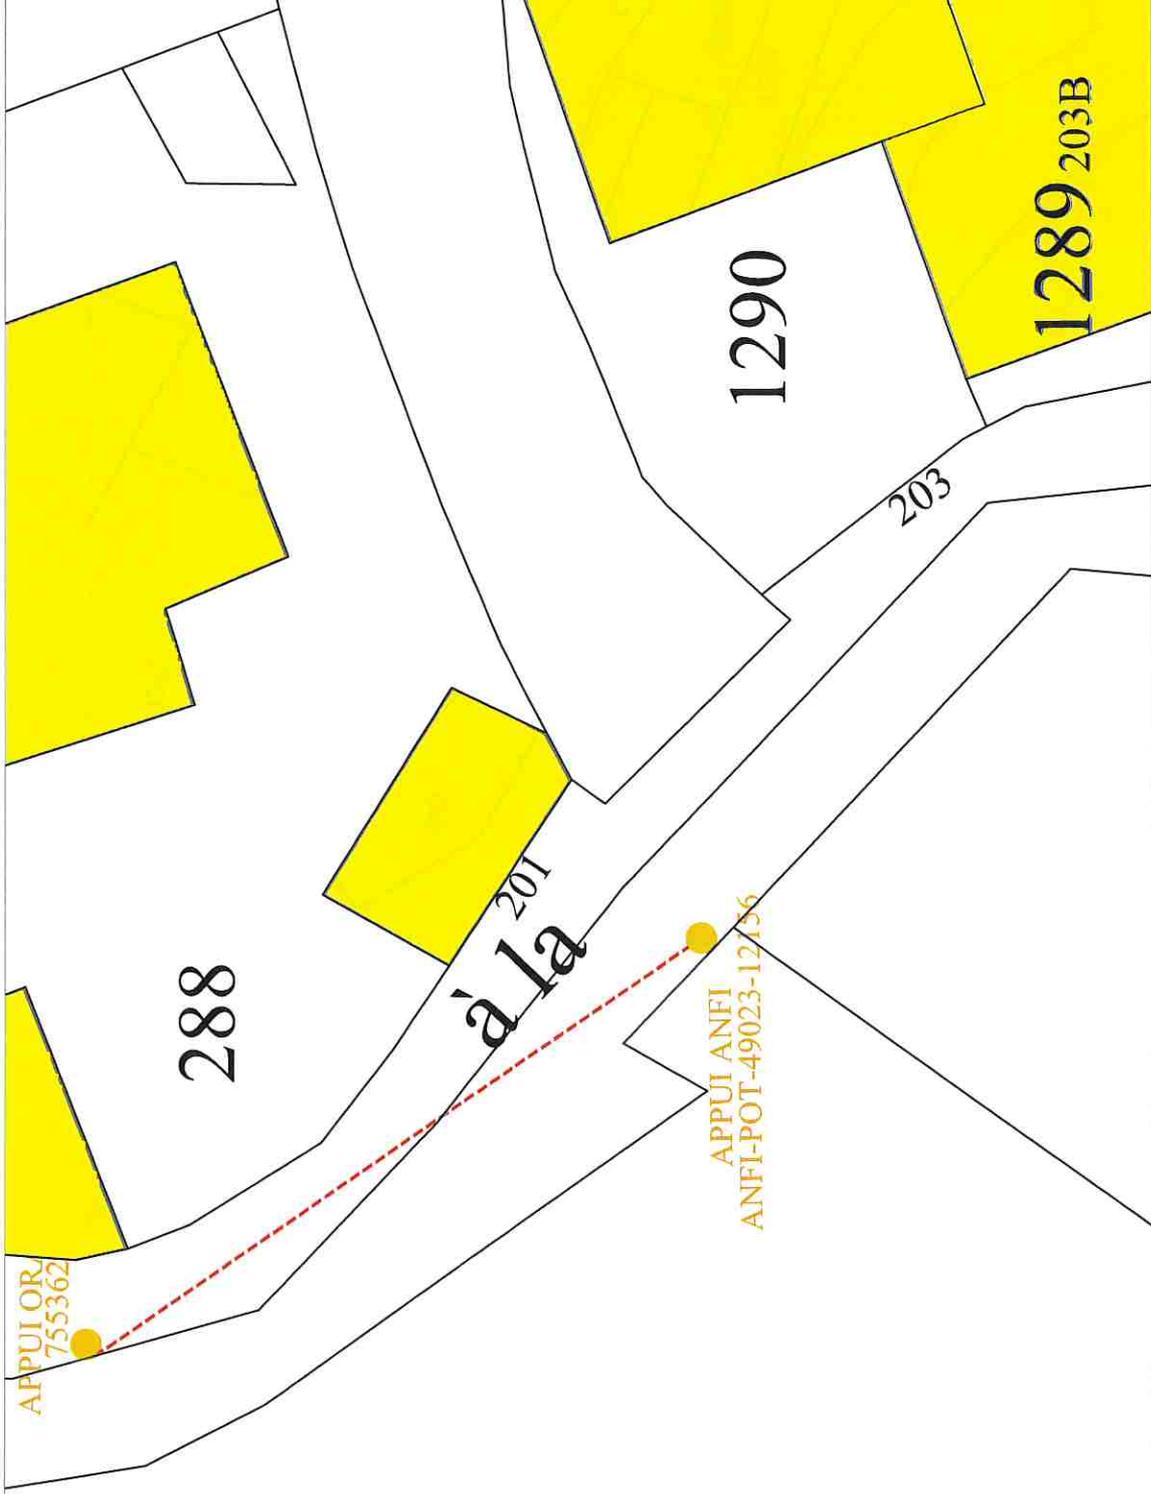

**N° POTEAU:** ANFI-POT-49023-12156

**ADRESSE:** Le Moulin de la Gobinière

**INTERVENTION:** Nouveau

**TYPE:** Bois 8m

**COMMENTAIRES:** Implantation d'un nouveau

**COORDONNES:** 47.19265573,-0.96857373

**Format:** A3 Paysage

**Echelle:** 10/1

**Date d'impression:** 05/08/2025



**ANFI-PRO-BPREA14 - BEAUPREAU EN MAUGES - LE MOULIN DE LA GOBINIERE - PGA-1.0**

**Commune:** BBEAUPREAU EN MAUGES 49023

**Nom du projet:** BPREA14 - BEAUPREAU EN MAUGES - LE MOULIN DE LA GOBINIERE

**Adresse:** Le Moulin de la Gobinière


INTERLOCUTEURS	Nom	Téléphone	Courriel
Meître d'oeuvre:	LUMIERE		
Bureau d'étude:	CIRCET		
Entreprise de travaux:	CIRCET		

Indice:	Modification:	Date:	Réalisé:	Vérifié:
1	Création	05/08/2025		

Bureau d'étude



Echelle: 1/5  
Statut : PRO  
page 1/3

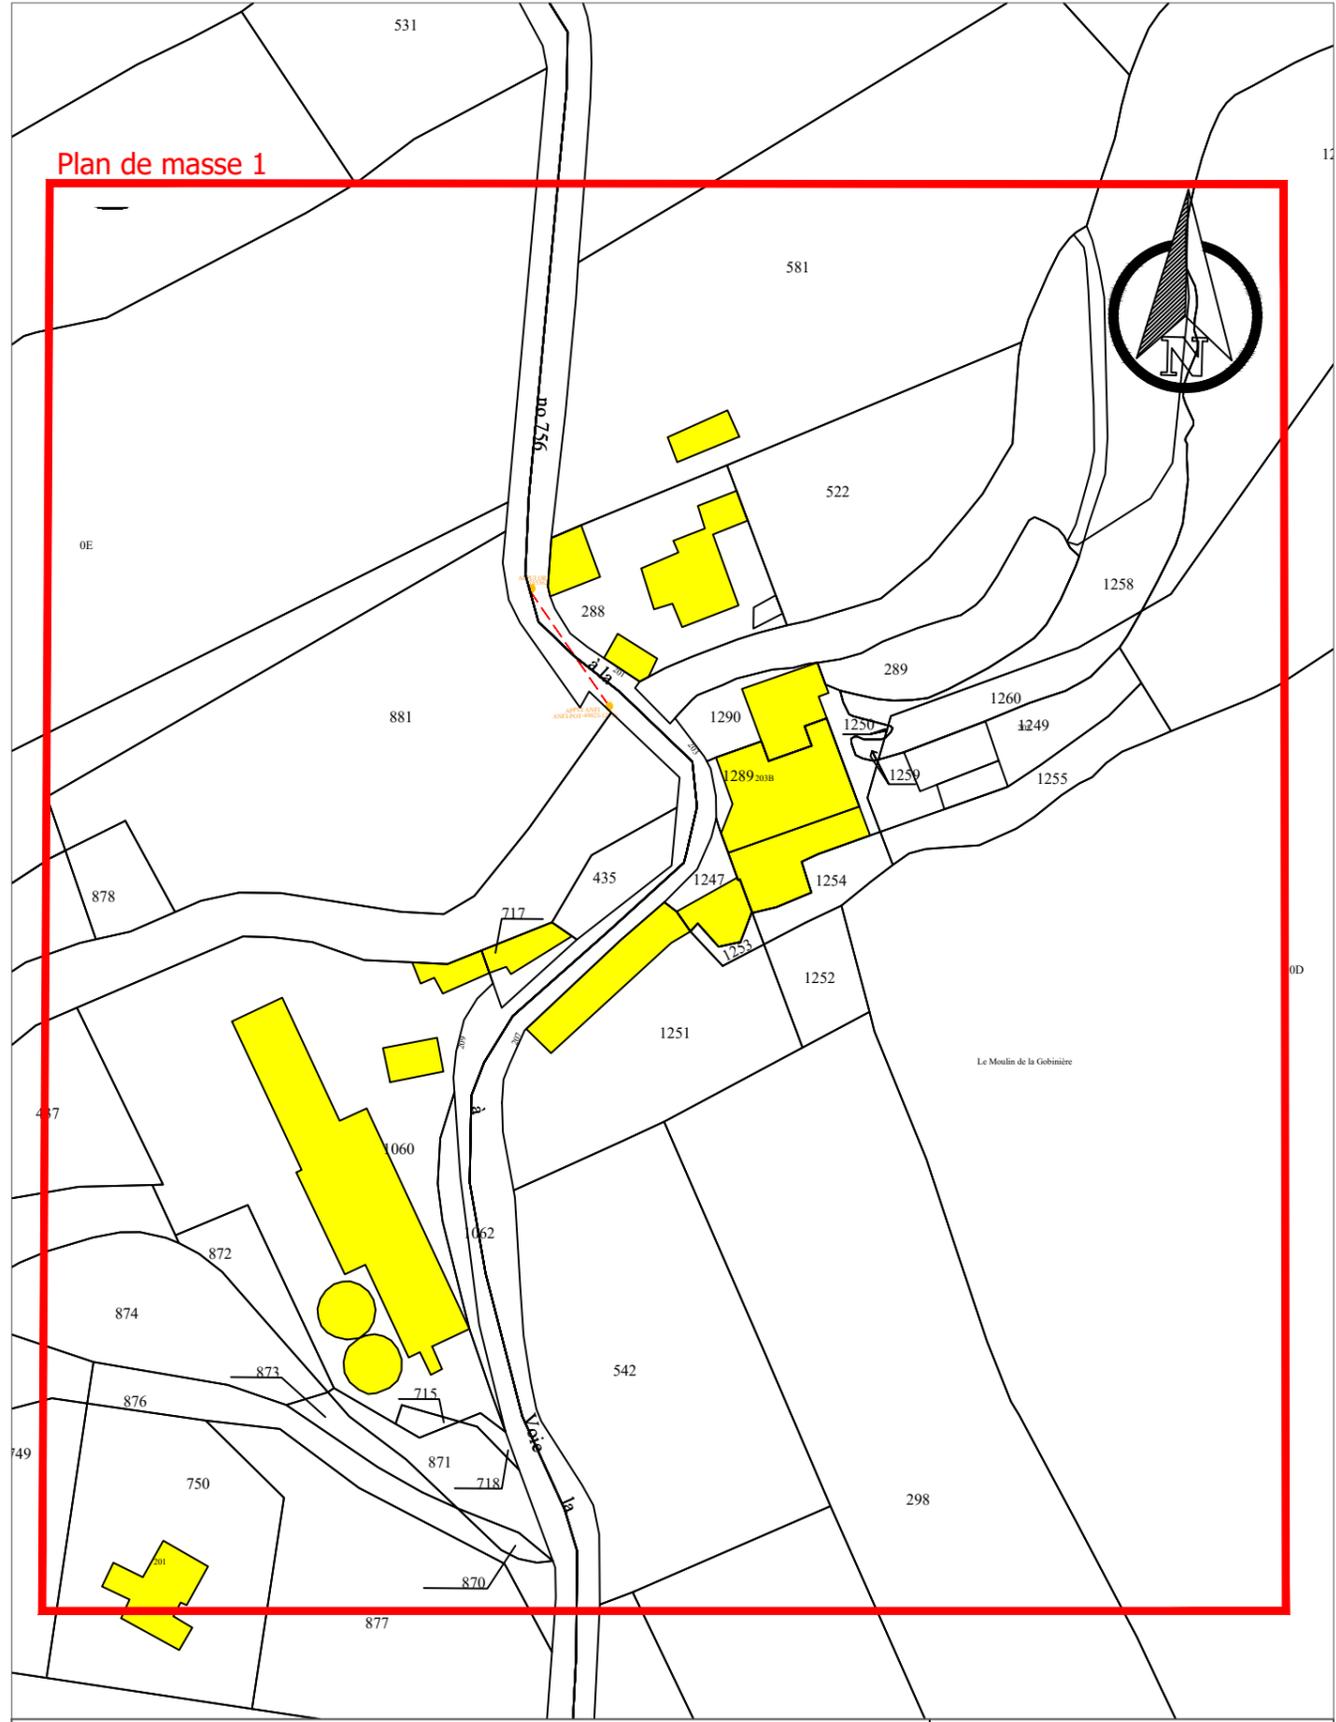


**Plan de situation**

**Légende**

- ZONE DE PROJET
- RESEAU BT ENEDIS
- RESEAU ORANGE / ANFI



0E

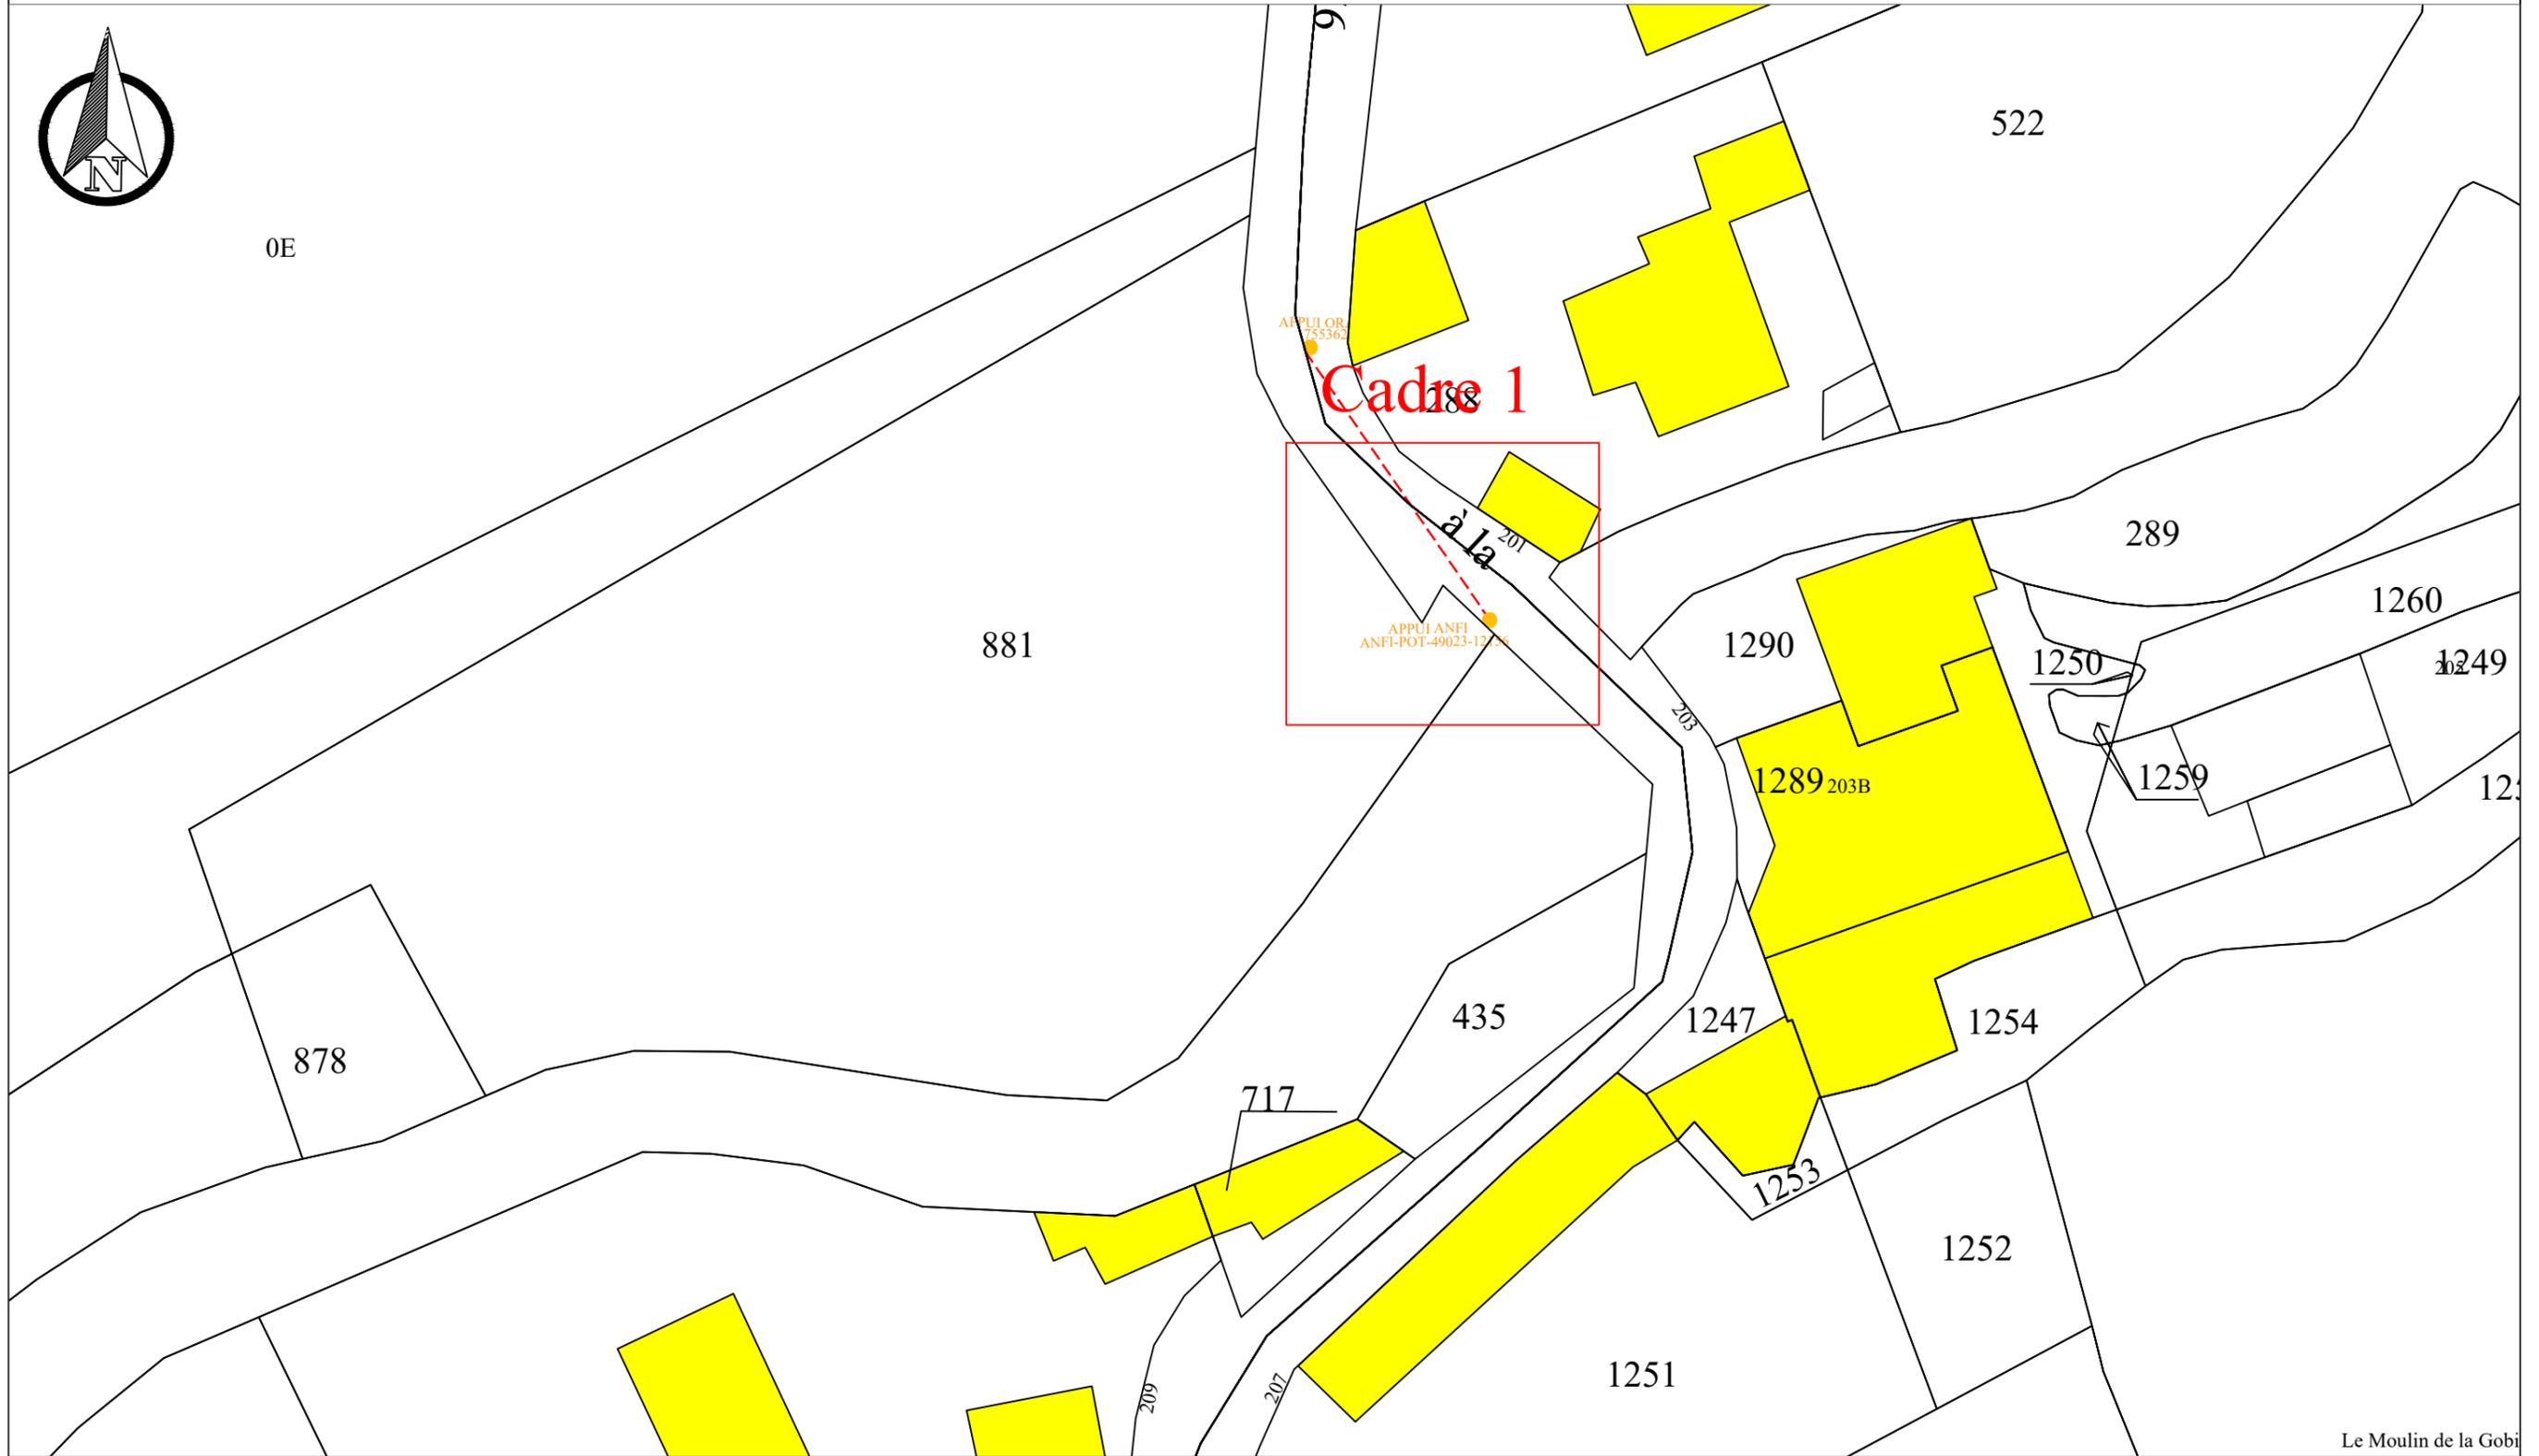

Le Moulin de la Gobi


Format: A3 Paysage

Echelle: 2:1

Date d'impression: 05/08/2025



**N° POTEAU:** ANFI-POT-49023-12156  
**ADRESSE:** Le Moulin de la Gobinière  
**INTERVENTION:** Nouveau  
**TYPE:** Bois 8m  
**COMMENTAIRES:** Implantation d'un nouveau  
**COORDONNES:** 47.19265573,-0.96857373

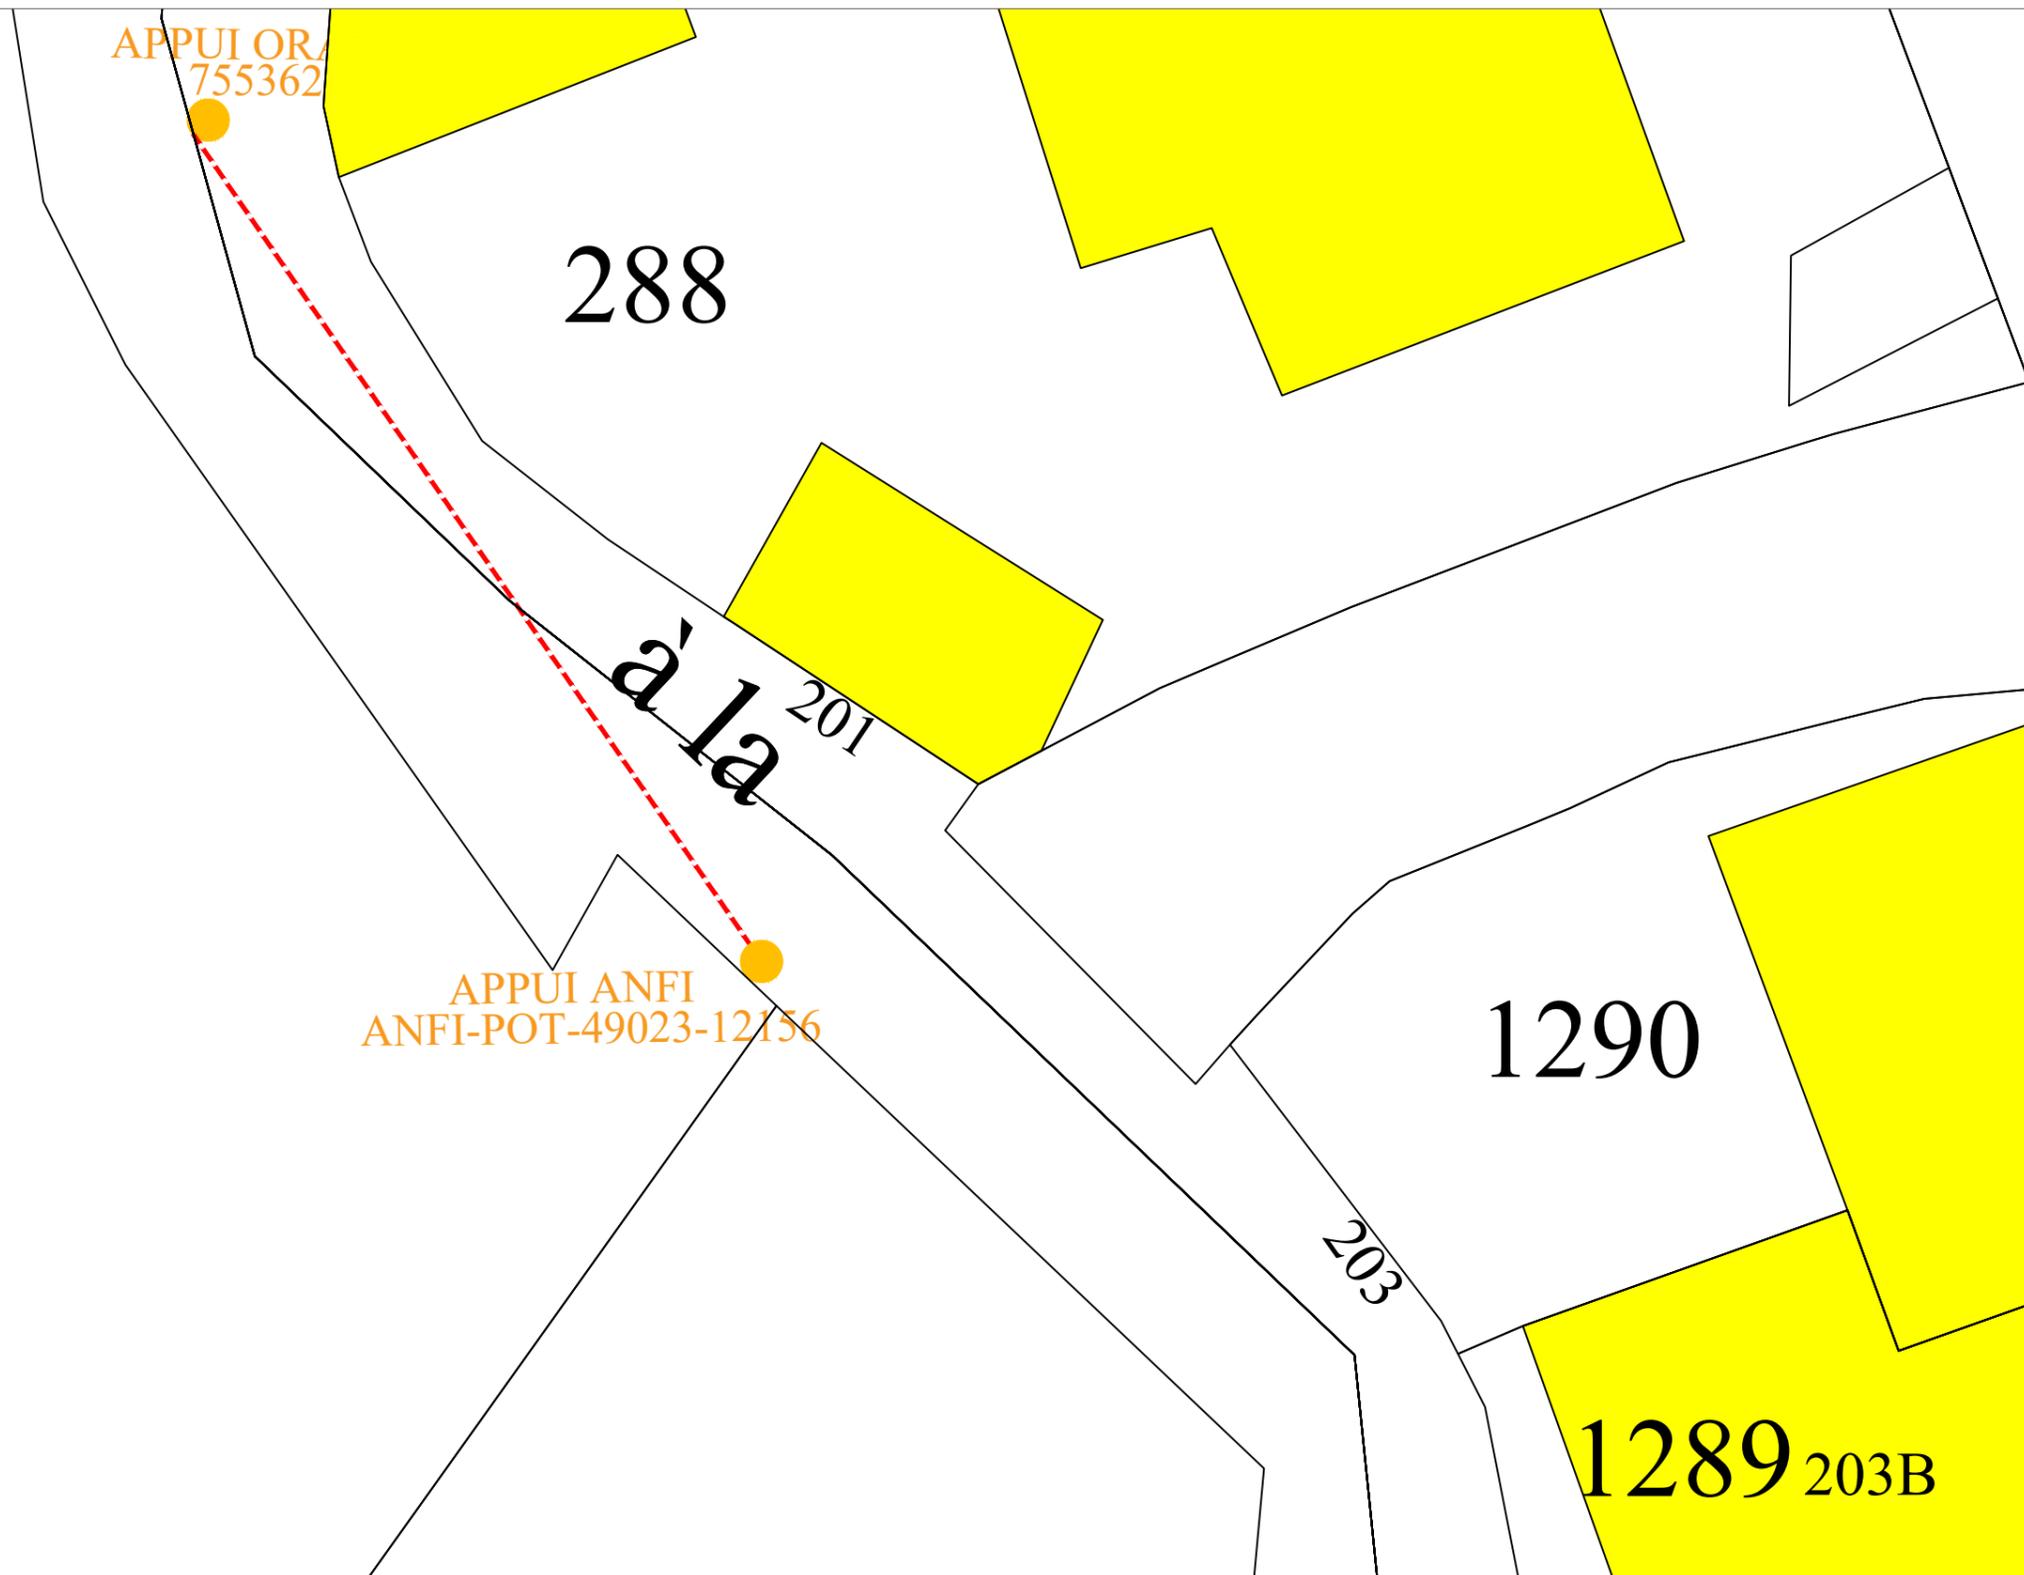

**Format:** A3 Paysage  
**Echelle:** 10/1  
**Date d'impression:** 05/08/2025