


# VILLE DE BEAUPREAU-EN-MAUGES

## JALLAIS

### QUARTIER " BRIN DE CAMPAGNE "


#### PLAN PARCELLAIRE

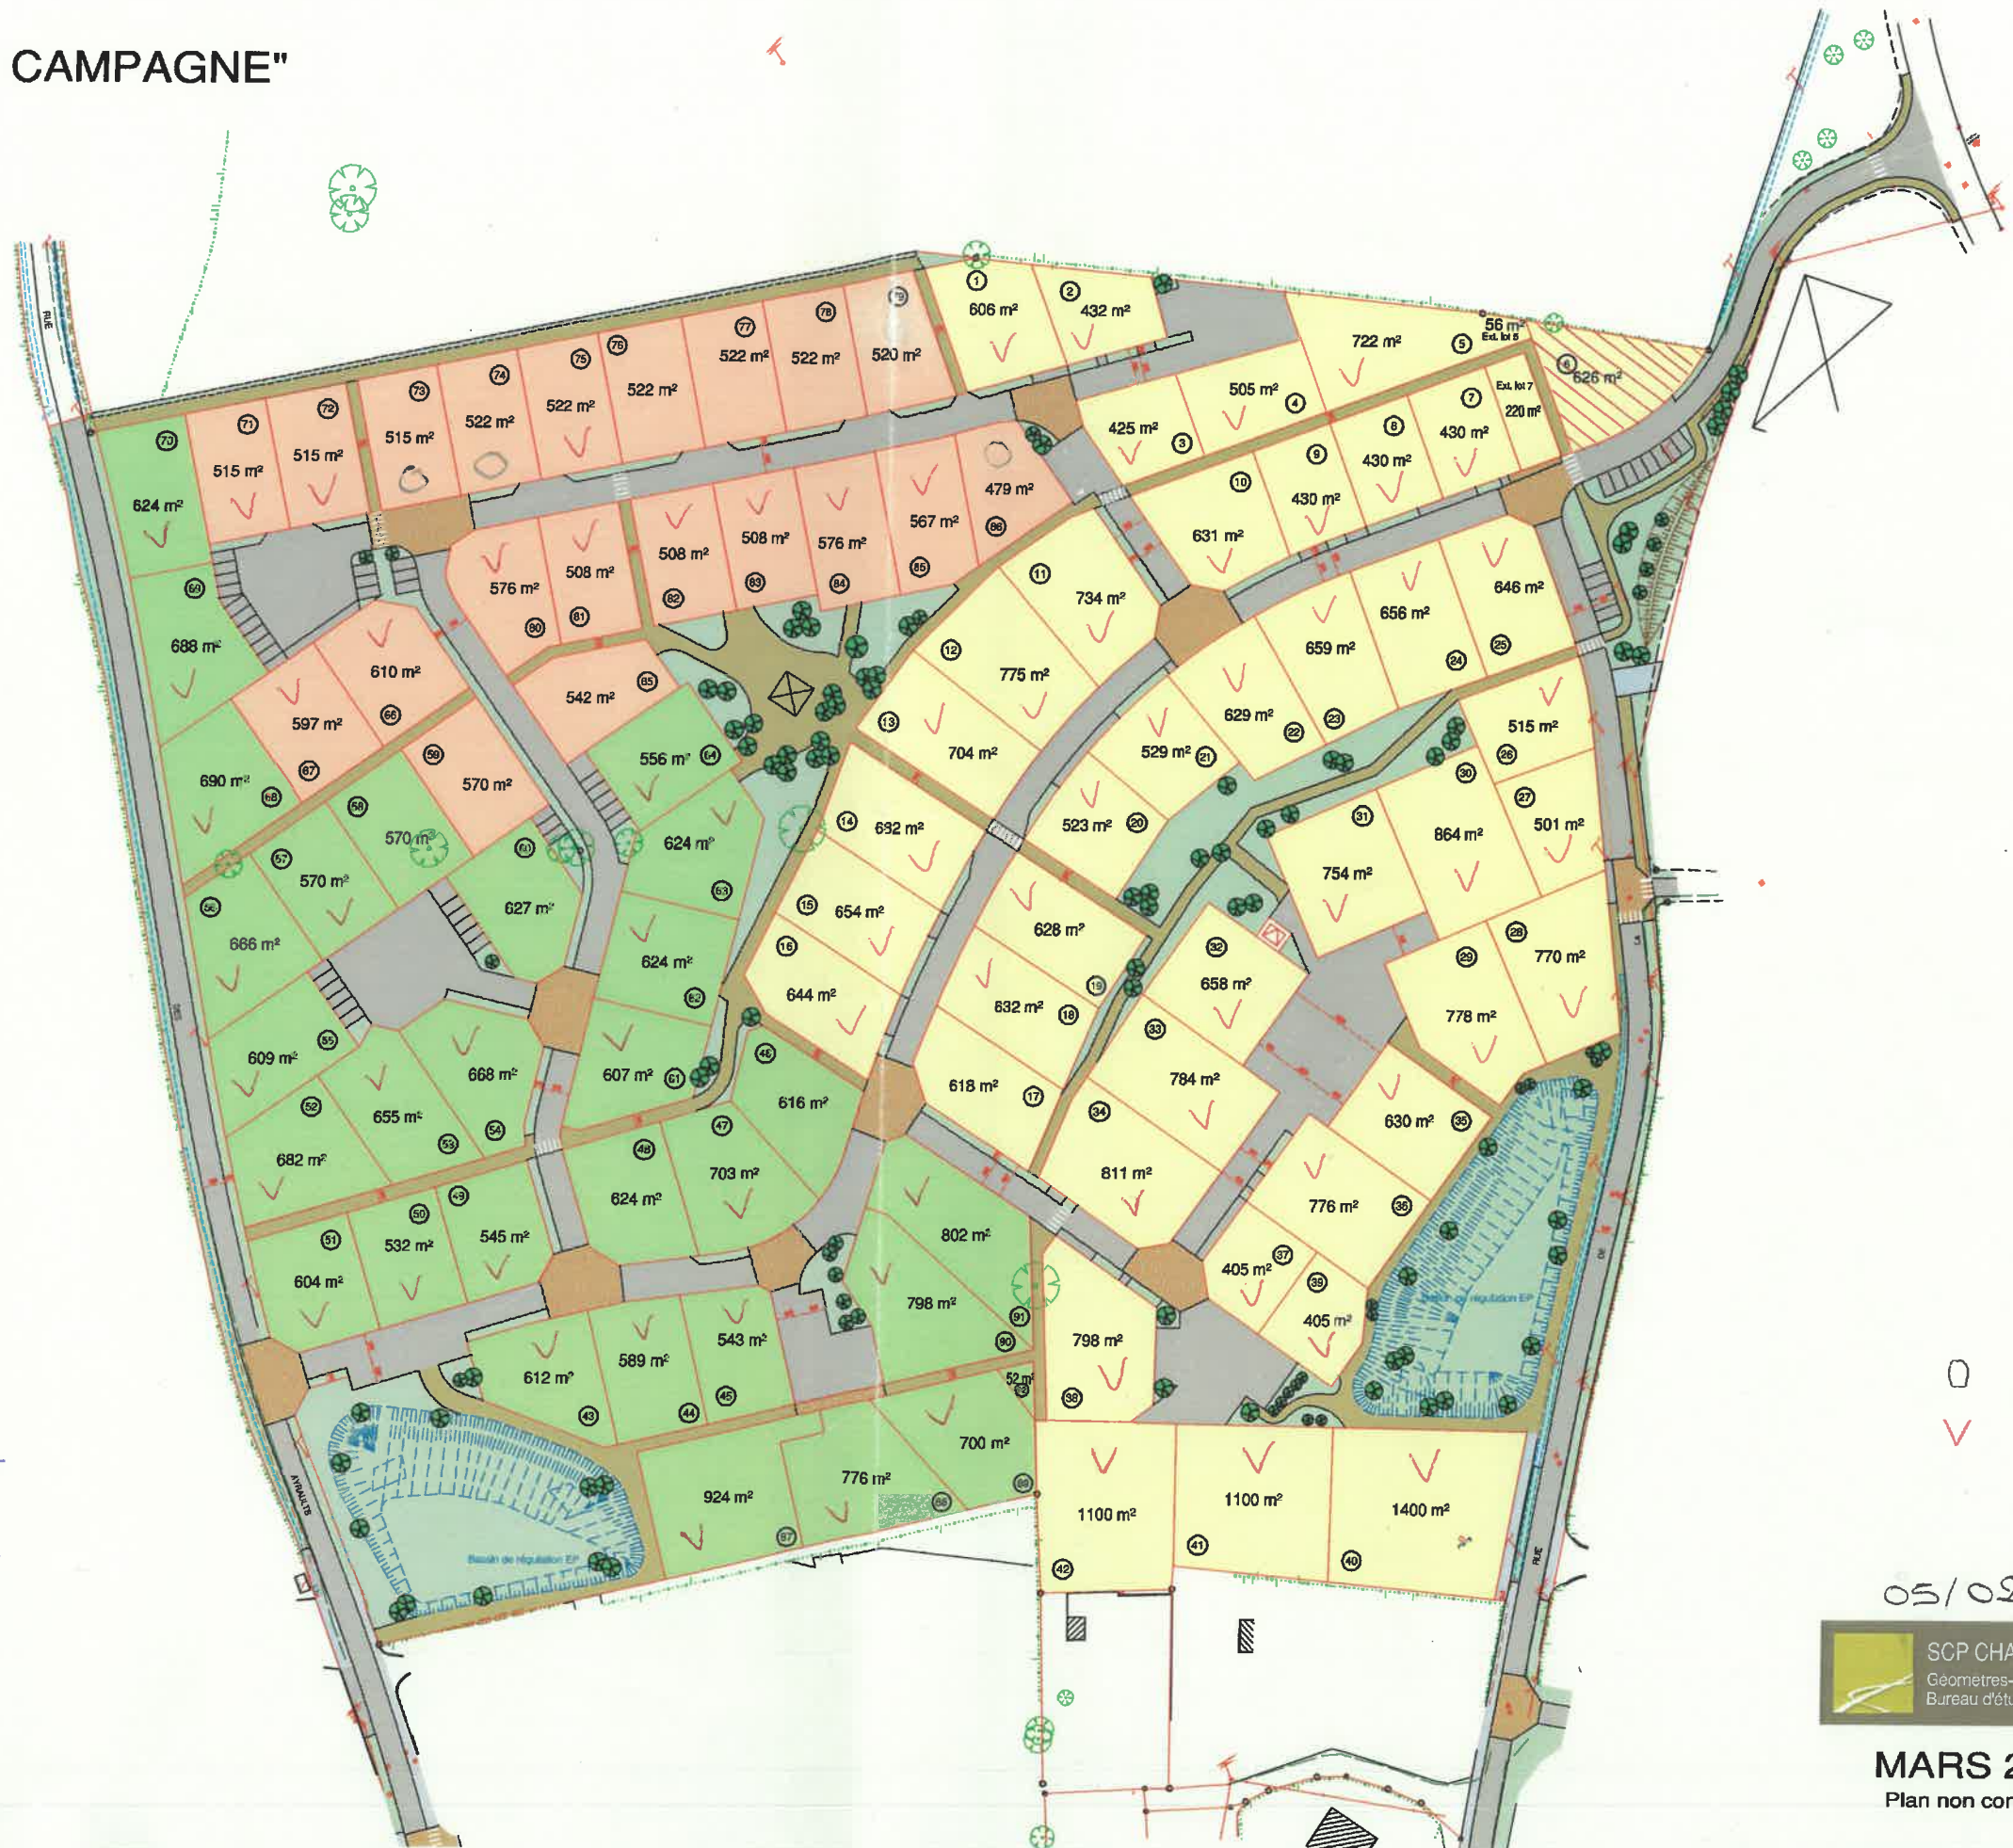

- 1ère TRANCHE - 47,66 € HT
- 2ème TRANCHE - 54,00 € HT
- 3ème TRANCHE - 59,00 € HT

LES SUPERFICIES SONT DONNEES A TITRE INDICATIF  
ELLES SERONT PRECISES ET DEFINITIVES  
APRES BORNAGE ET ARPENTAGE

ECHELLE

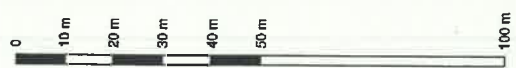

□ Options  
✓ Parcelles vendues

05/02/2021

SCP CHAUVEAU & ASSOCIES  
Géomètres-Experts Fonciers  
Bureau d'études V.R.D.

**MARS 2016**  
Plan non contractuel