

D. CHAUVEAU - S. ROUSSEL

- A. LANGLOIS

 Géomètres-Experts Fonciers Associés

 10, Place Croix Boulay - B.P. 80075

 49120 CHEMILLE-MELAY

 tél : 02 41 30 50 22

 fax : 02 41 30 69 46

 chemille@crf-geometres.com

 Urbanisme et Paysage

 9 rue du Picard

 37140 BOURGUEIL

 tél : 02 47 95 57 06

 fax : 02 47 95 57 16

 contact@urban-ism.fr


Echelle 1/500 e

 PA 10-2 PLAN REGLEMENTAIRE

 TU 0000000000

 OCTOBRE 2017

Plan des typologies de clôtures

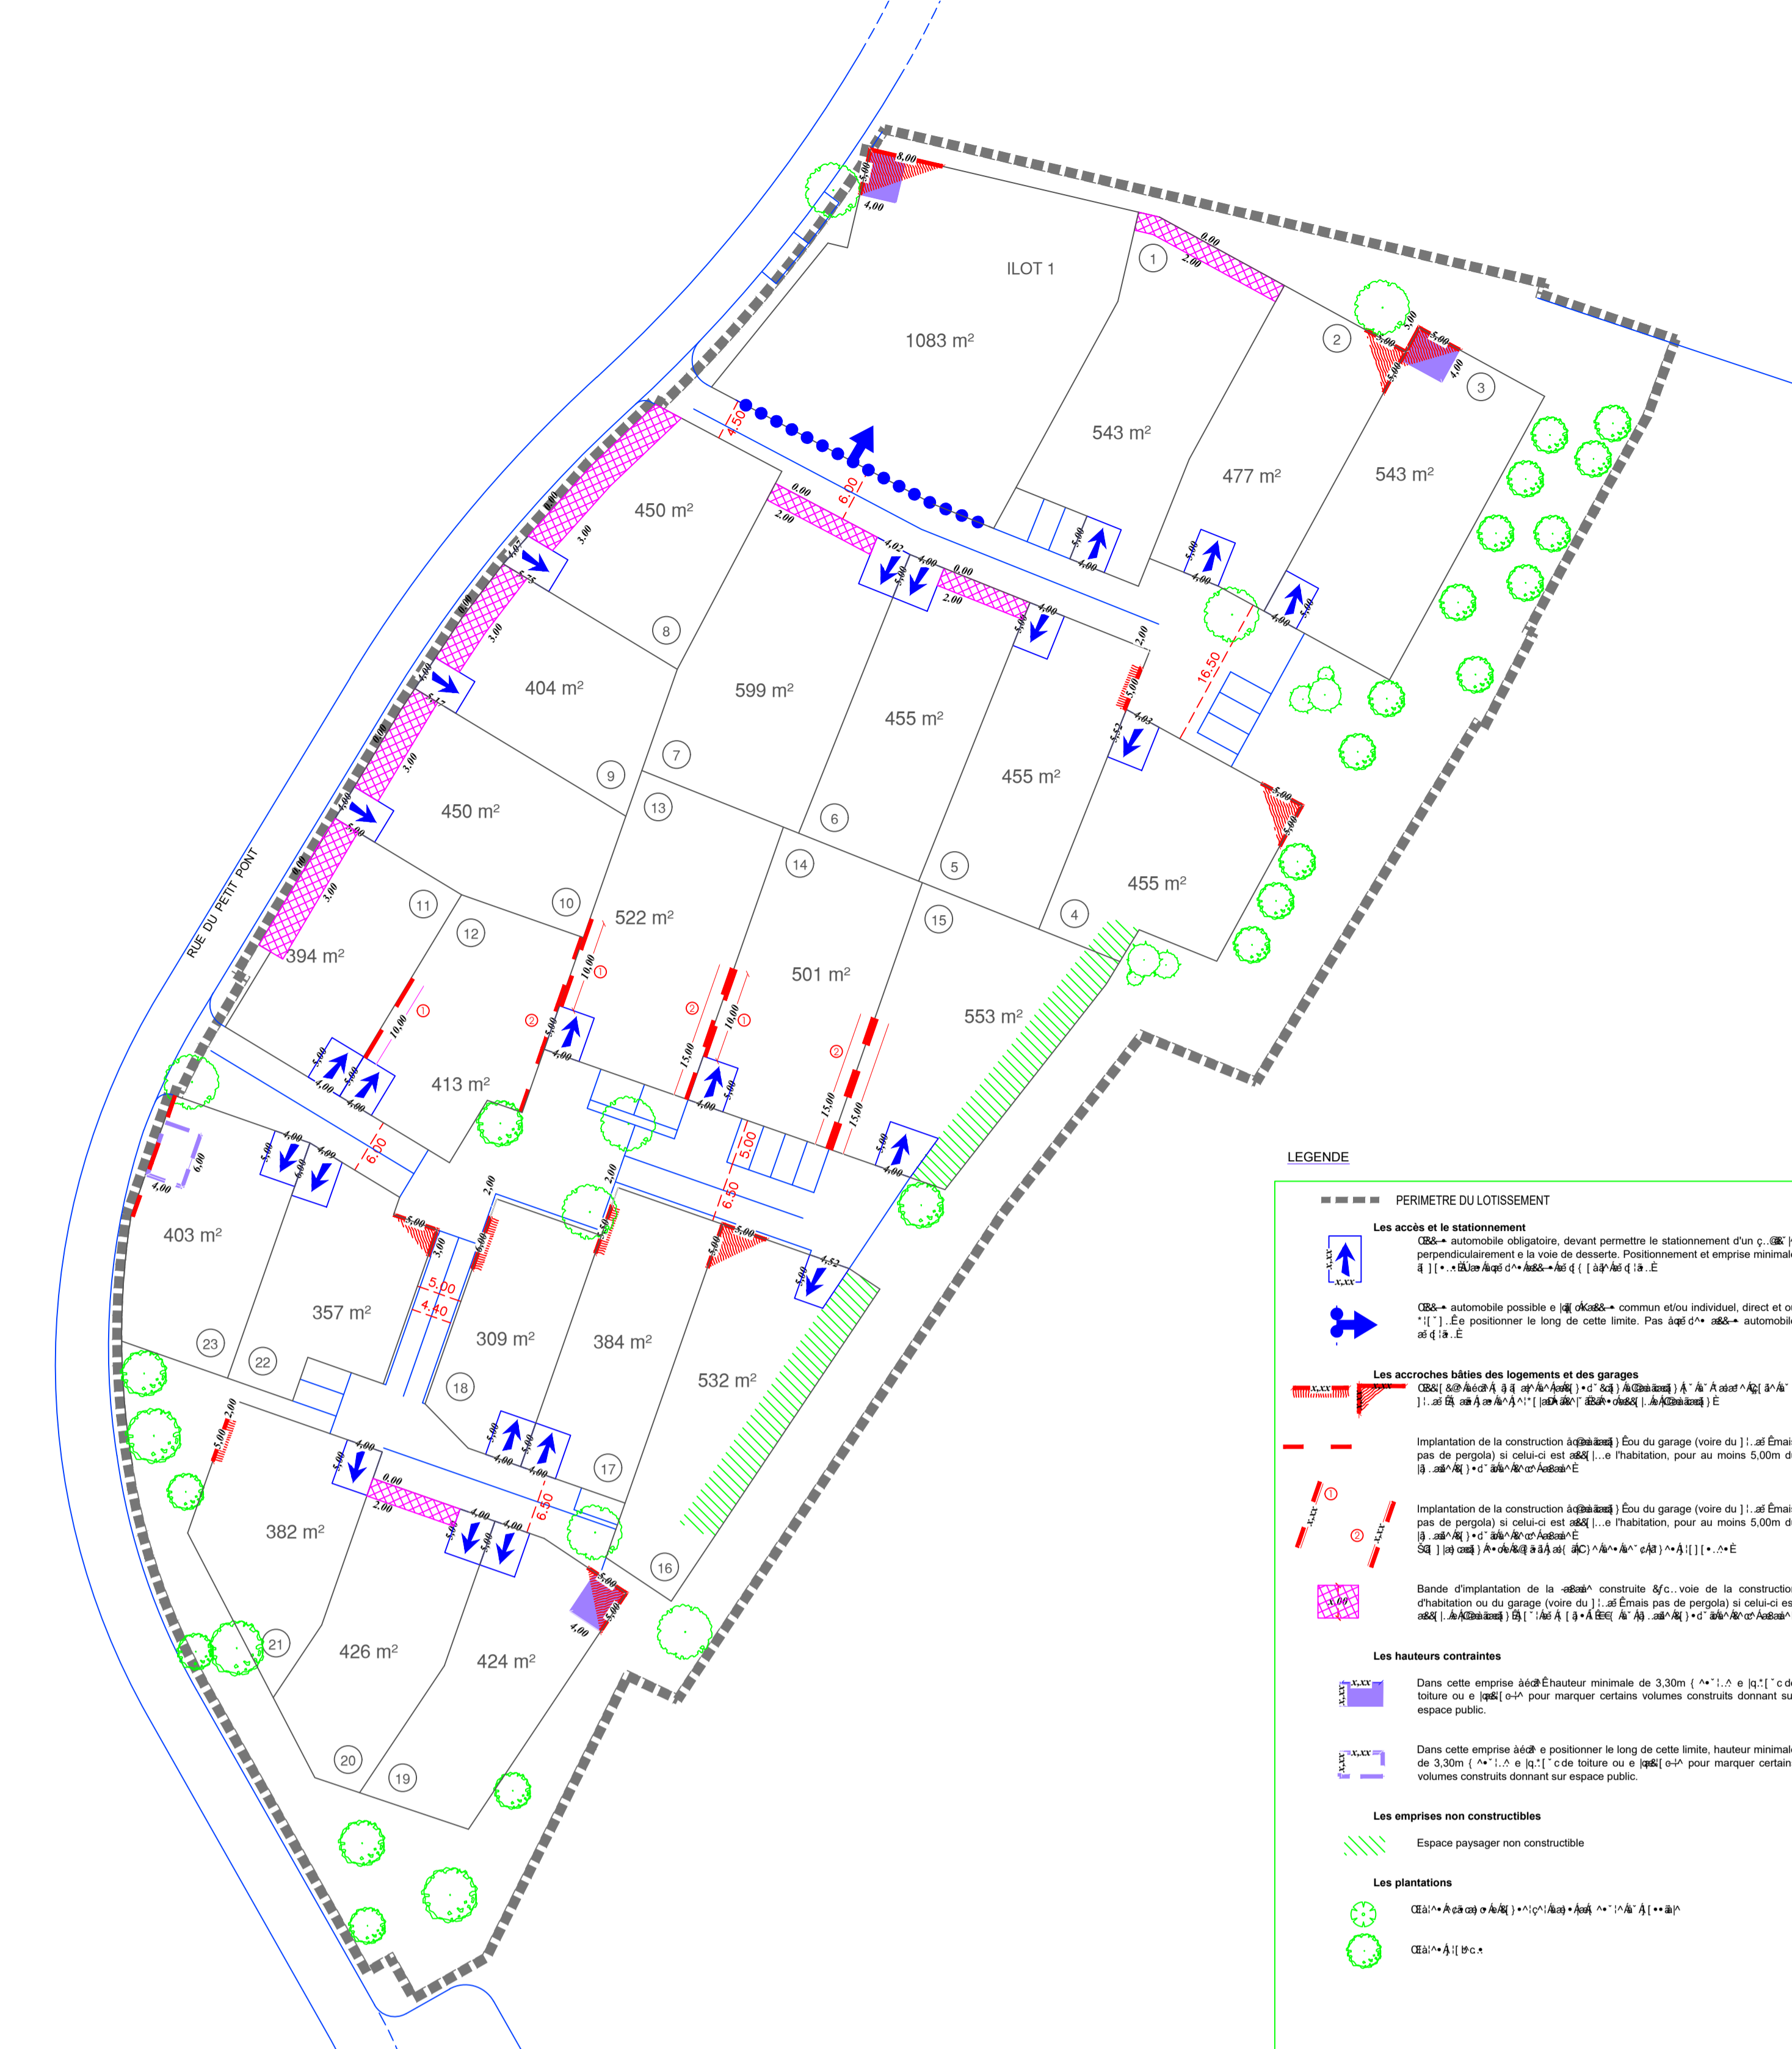

Application du principe de « droit au soleil »

